


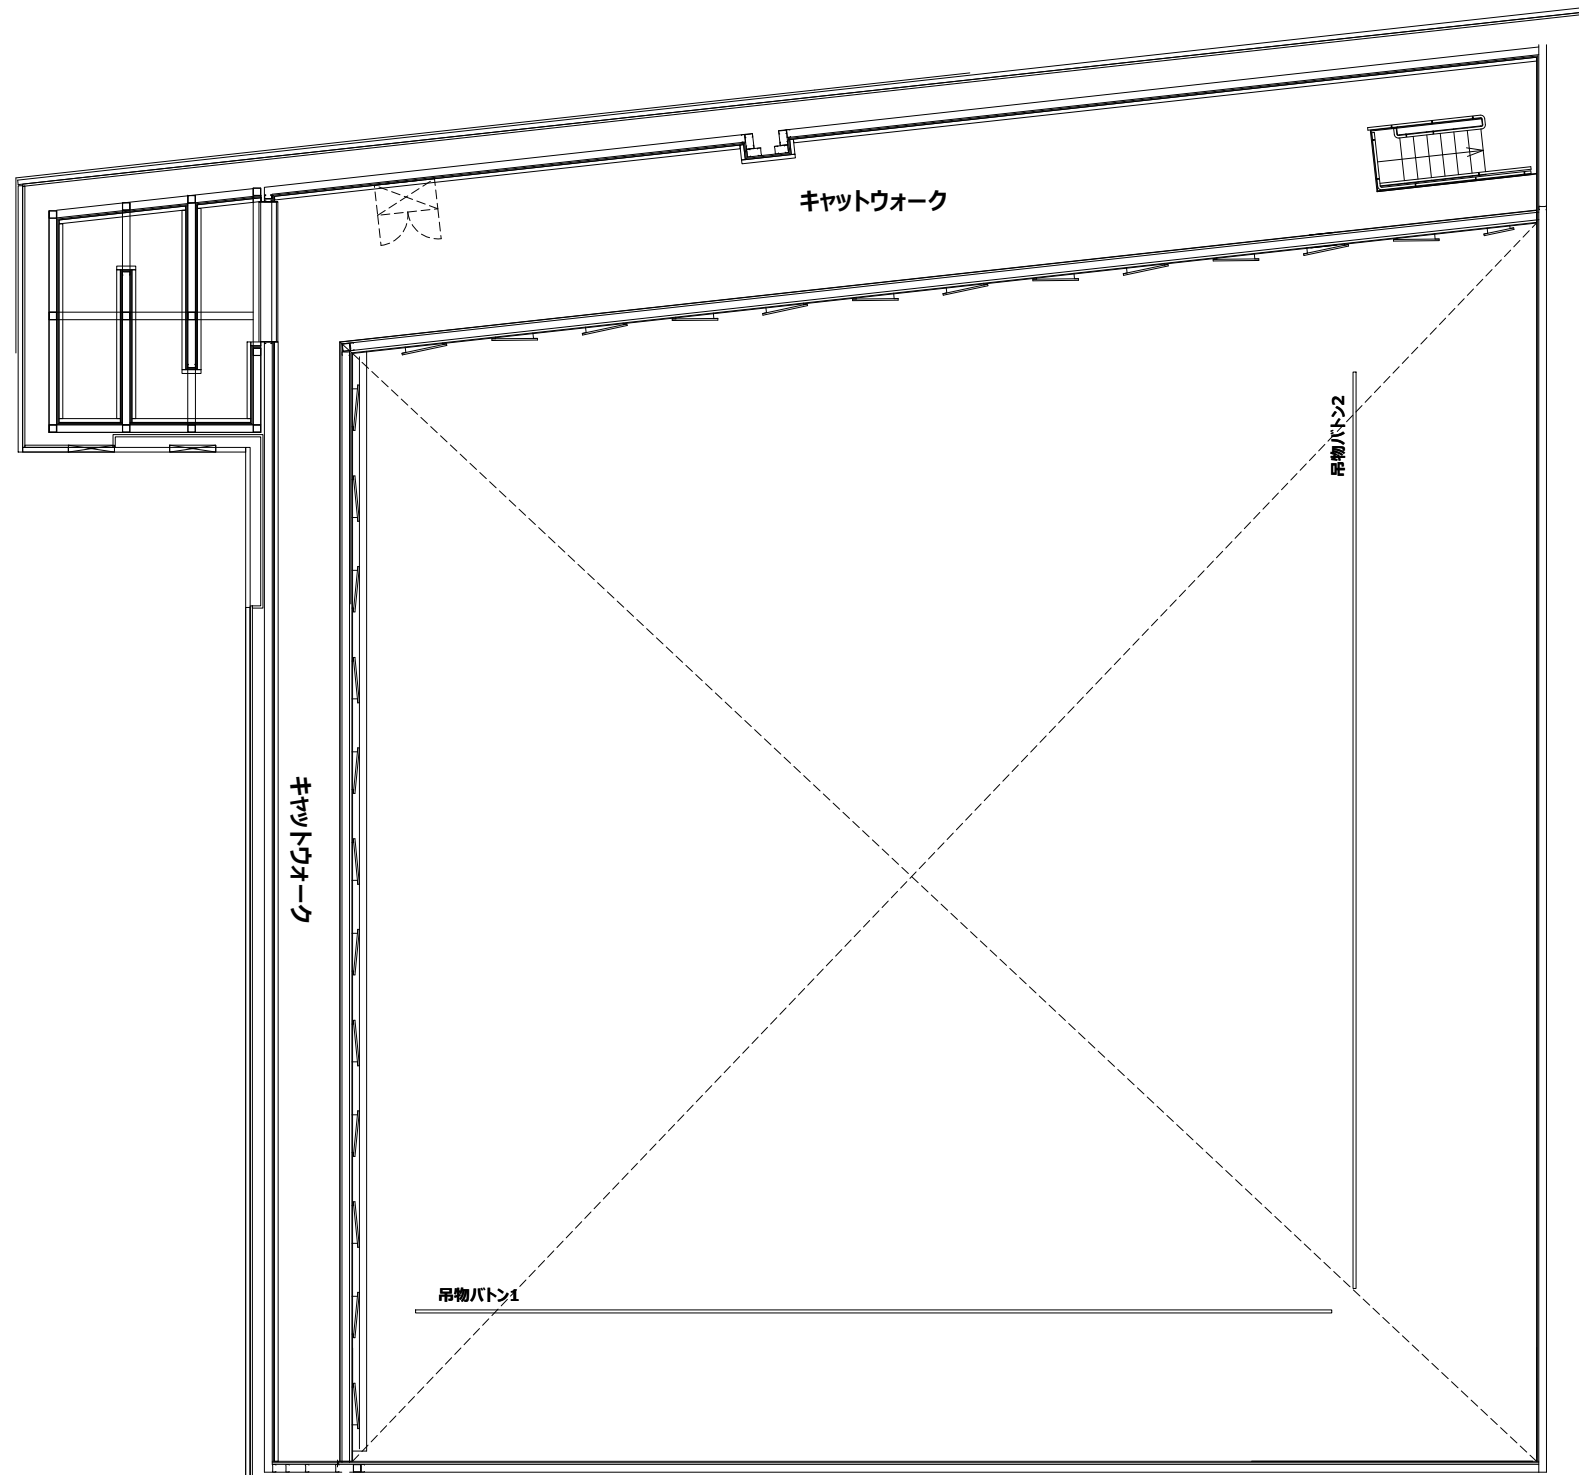

図面と異なる場合は現状を優先します。

小ホール(大練習室)キャットウォーク図

rev.20230616

縮尺：1/100(A3用紙)

水戸市民会館