

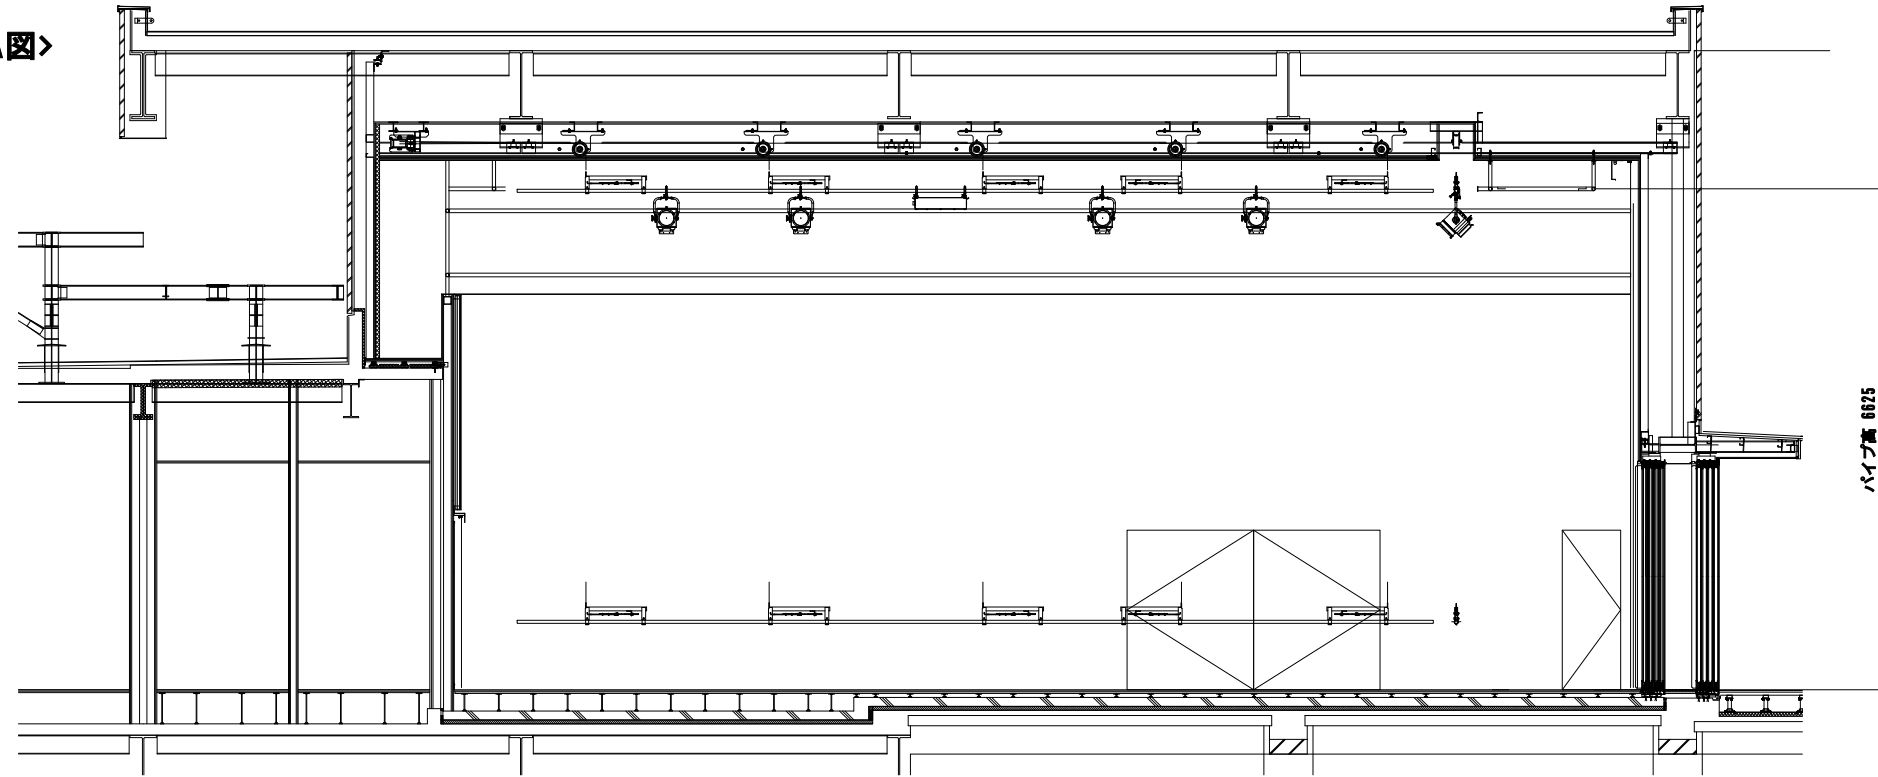


<A図>

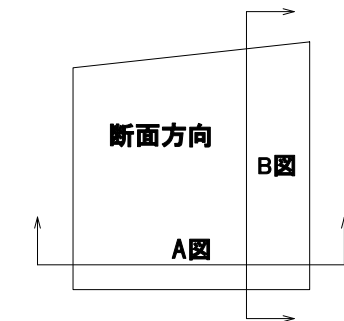

<B図>

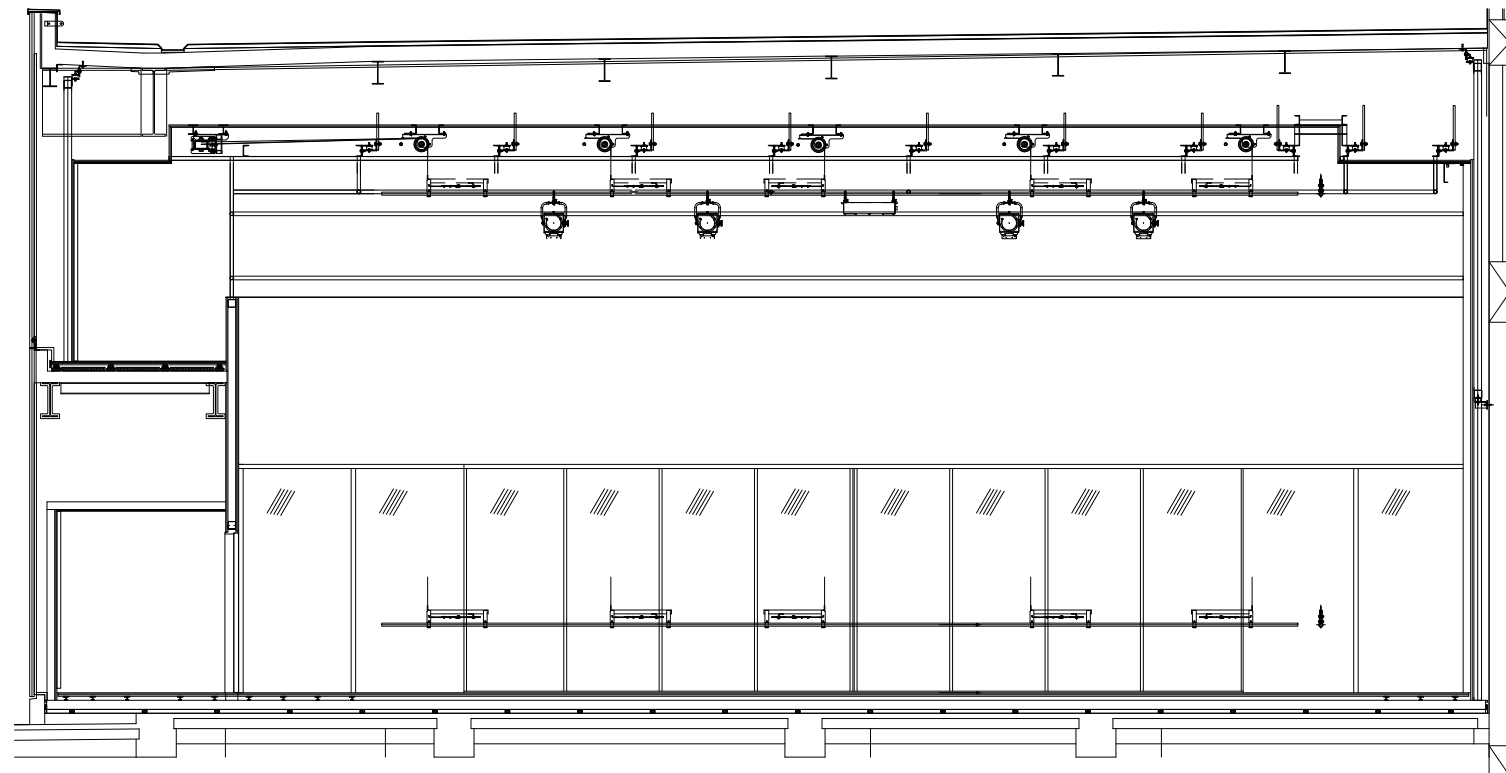

図面と異なる場合は現状を優先します。

rev.20230202

小ホール(大練習室)断面図

縮尺:1/100(A3用紙)

水戸市民会館