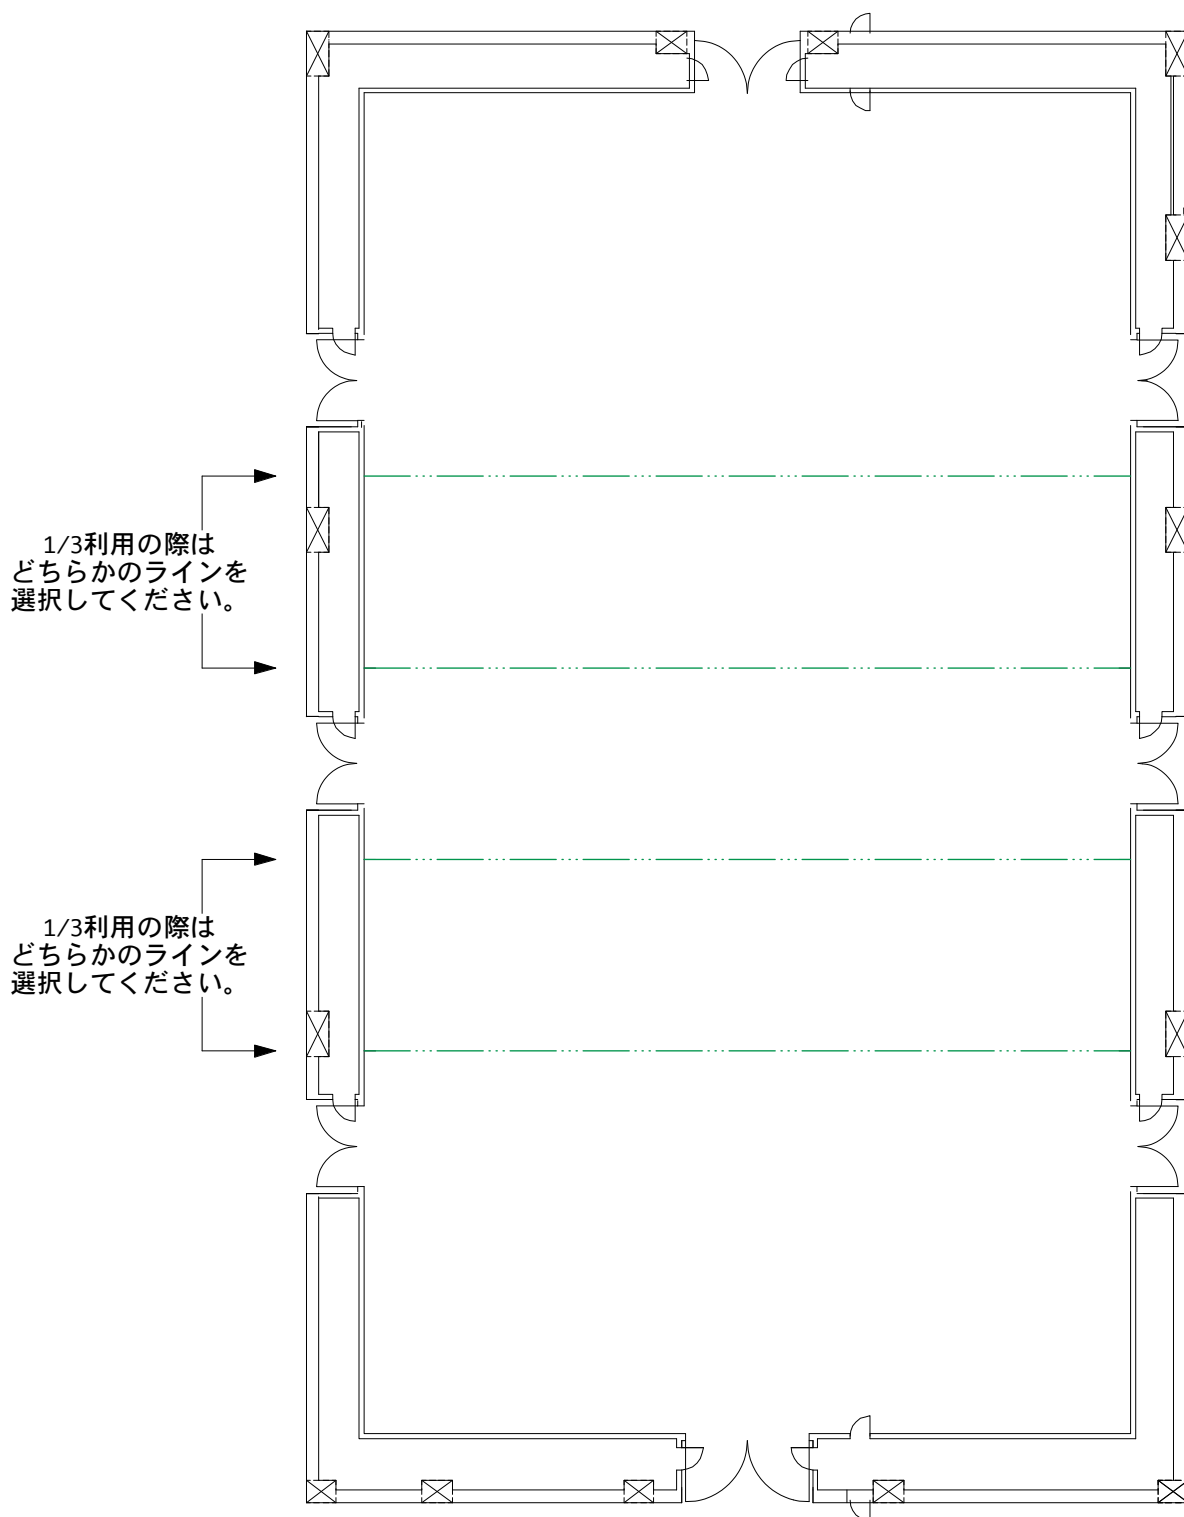


水戸市民会館	2 階	展示室	3分割	A4:1/150
--------	-----	-----	-----	----------